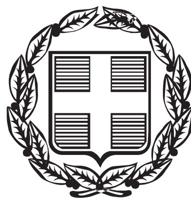


ΕΦΗΜΕΡΙΣ ΤΗΣ ΚΥΒΕΡΝΗΣΕΩΣ

ΤΗΣ ΕΛΛΗΝΙΚΗΣ ΔΗΜΟΚΡΑΤΙΑΣ

ΤΕΥΧΟΣ ΠΡΩΤΟ **Αρ. Φύλλου 127**

4 Ιουνίου 2013

ΝΟΜΟΣ ΥΠ' ΑΡΙΘ. 4159

Κύρωση της Σύμβασης Δωρεάς μεταξύ του Υπουργείου Υγείας, του Αντικαρκινικού Νοσοκομείου Αθήνας «Ο Άγιος Σάββας» και της Άννας-Μαρίας-Λουίζας Λάτση και άλλες διατάξεις.

**Ο ΠΡΟΕΔΡΟΣ
ΤΗΣ ΕΛΛΗΝΙΚΗΣ ΔΗΜΟΚΡΑΤΙΑΣ**

Εκδίδομε τον ακόλουθο νόμο που ψήφισε η Βουλή:

Άρθρο πρώτο

Κυρώνεται και έχει ισχύ νόμου η Σύμβαση Δωρεάς μεταξύ του Υπουργείου Υγείας, του Αντικαρκινικού Νοσοκομείου Αθήνας «Ο Άγιος Σάββας» και της Άννας-Μαρίας-Λουίζας Λάτση του Ιωάννη, το κείμενο της οποίας έχει ως εξής:

«ΣΥΜΒΑΣΗ ΔΩΡΕΑΣ
ΥΠΕΡ ΤΟΥ ΥΠΟΥΡΓΕΙΟΥ ΥΓΕΙΑΣ ΚΑΙ ΤΟΥ
ΓΕΝΙΚΟΥ ΑΝΤΙΚΑΡΚΙΝΙΚΟΥ ΝΟΣΟΚΟΜΕΙΟΥ ΑΘΗΝΑΣ
«Ο ΑΓΙΟΣ ΣΑΒΒΑΣ»

Στην Αθήνα, σήμερα την 30.1.2013, μεταξύ αφ' ενός μεν: 1) του Υπουργείου Υγείας, νόμιμα εκπροσωπούμενου για την υπογραφή της παρούσας από τον Υπουργό Υγείας Ανδρέα Λυκουρέντζο, κάτοχο του υπ' αριθ. Ξ448526 Α.Δ.Τ. (εφεξής «Υπουργείο Υγείας») και 2) του νομικού προσώπου δημοσίου δικαίου με την επωνυμία «Γενικό Αντικαρκινικό Νοσοκομείο Αθήνας «Ο Άγιος Σάββας»», νόμιμα εκπροσωπούμενου από τον Πρόεδρο του Διοικητικού του Συμβουλίου και Διοικητή Παναγιώτη Μινογιάννη, κάτοχο του υπ' αριθ. ΑΗ254180 Α.Δ.Τ. (εφεξής «Νοσοκομείο»), αφ' ετέρου δε της Άννας-Μαρίας-Λουίζας Λάτση του Ιωάννη, κατόχου του υπ' αριθ. ΑΚ559477 Α.Δ.Τ. (εφεξής «Δωρήτρια»), συμφωνούνται και γίνονται αποδεκτά τα ακόλουθα:

ΠΡΟΟΙΜΙΟ

1. Το Νοσοκομείο, προκειμένου να καλύψει τις ανάγκες νοσηλείας καρκινοπαθών ασθενών του, εκτιμά αναγκαίο να μετατραπεί σε Κέντρο Ημερήσιας Νοσηλείας το ακίνητο κυριότητάς του, που ευρίσκεται στην Αθήνα, επί των οδών Ασωπίου αρ. 4 και Παράσχου, συνολικής επιφανείας 3.650 τ.μ. (πρώην Ογκολογικό Νοσοκομείο ΙΚΑ Αθήνας «Γ. Γεννηματάς»). Ειδικότερα, σκοπός είναι να δημιουργηθεί ένα αυτόνομο κτηριακά Κέντρο Ημερήσιας Νοσηλείας, στο οποίο να μπορούν να αντιμετωπίζονται οι αυξημένες ανάγκες του Νοσοκομείου, που υπολογίζονται ετησίως περίπου σε 30.000 εισαγωγές ασθενών και 3.800 χειρουργικές επεμβάσεις.

2. Για την υλοποίηση του σκοπού αυτού το Νοσοκομείο αποτάθηκε στη Δωρήτρια ζητώντας την οικονομική συνδρομή της. Μετά από σχετικές επαφές και αλληλογραφία της Δωρήτριας με το Νοσοκομείο και το Υπουργείο Υγείας, κατέστη σαφές ότι απαιτούνται τελικά σημαντικές παρεμβάσεις στο άνω ακίνητο, ούτως ώστε αυτό να πληροί τις απαιτήσεις λειτουργίας ενός σύγχρονου Κέντρου Ημερήσιας Νοσηλείας για ογκολογικά περιστατικά.

3. Η Δωρήτρια, μετά από έγκριση του Νοσοκομείου και προκειμένου να διαπιστωθεί το εύρος των απαιτούμενων εργασιών, χρηματοδότησε την εκπόνηση στατικών, αρχιτεκτονικών και ηλεκτρομηχανολογικών αποτυπώσεων της υπάρχουσας κατάστασης, καθώς και προτάσεων αναμόρφωσης του κτηρίου σε ένα σύγχρονο Κέντρο Ημερήσιας Νοσηλείας. Με βάση τις προτάσεις αυτές εκπονήθηκαν μελέτες και τεχνικές εκθέσεις, σε συνεργασία με τις Τεχνικές Υπηρεσίες του Υπουργείου Υγείας και του Νοσοκομείου, οι οποίες, μετά την οριστικοποίησή τους, ελέγχθηκαν και εγκρίθηκαν από τις άνω Τεχνικές Υπηρεσίες, επισυνάπτονται δε στην παρούσα ως Παράρτημα Α (εφεξής «Προκαταρκτικές Μελέτες»).

4. Στο πλαίσιο αυτό, τα μέρη επιθυμούν να προβούν σε όλες τις απαραίτητες ενέργειες προκείμενου να μετατραπεί το άνω ακίνητο σε Κέντρο Ημερήσιας Νοσηλείας.

5. Κατόπιν των ανωτέρω, υπογράφεται η παρούσα σύμβαση δωρεάς με τα συνημμένα σε αυτή δύο (2) Παραρτήματα, τα οποία αποτελούν αναπόσπαστο μέρος της, οι όροι της οποίας έχουν ως εξής:

Άρθρο 1
Αντικείμενο της δωρεάς

1. Η Δωρήτρια αναλαμβάνει, με βάση τους όρους της παρούσας και με δικές της δαπάνες, τα κατωτέρω (εφεξής «Έργο»):

α) Να ανακατασκευάσει σε Κέντρο Ημερήσιας Νοσηλείας το άνω ακίνητο (εφεξής «Κέντρο») και

β) να συμπληρώσει τον υπάρχοντα εξοπλισμό του Κέντρου με το συνημμένο, ως Παράρτημα Β, ιατρικό, ξενοδοχειακό και λοιπό εξοπλισμό, τον οποίο το Νοσο-

κομείο θεωρεί αναγκαίο για τη λειτουργία του Κέντρου, έθεσε τις προδιαγραφές του και στη συνέχεια ενέκρινε στο σύνολό του (εφεξής «Εξοπλισμός»).

2. Το Υπουργείο Υγείας και το Νοσοκομείο αναλαμβάνουν:

α) Να εξασφαλίζουν, από την παράδοση του Κέντρου, τη διαρκή, εύρυθμη και πλήρη λειτουργία του με την κατάλληλη στελέχωσή του με ιατρικό, νοσηλευτικό και διοικητικό προσωπικό, καθώς και με την παροχή υπηρεσιών υποστήριξης, δεδομένου ότι το Κέντρο θα αποτελεί ένα ενιαίο σύνολο (διοικητικά και λειτουργικά) μετά των λοιπών τμημάτων - κλινικών του Νοσοκομείου.

β) Να λειτουργούν το Κέντρο αποκλειστικά ως: i. Κέντρο Ημερήσιας Νοσηλείας για άτομα που πάσχουν από νεοπλασίες και συναφείς παθήσεις, ii. κέντρο πρόληψης και iii. πρότυπο κέντρο για την εκπαίδευση των εργαζομένων στον τομέα της υγείας σε θέματα που σχετίζονται με τη νοσηλεία, περίθαλψη και φροντίδα των καρκινοπαθών. Ειδικότερα, στο Κέντρο θα στεγαστούν τα Τμήματα Βραχείας Νοσηλείας Χειρουργικού Τομέα, Βραχείας Νοσηλείας Παθολογικού Τομέα, καθώς και οι Επεμβάσεις Διαδερμικής Βιοψίας Μαστού, μέρος του Τμήματος Ακτινοθεραπείας, με τις υποστηρικτικές αυτών υπηρεσίες Εργαστηριακού και Απεικονιστικού Τομέα και τέλος τμήματα διοικητικής και οικονομικής υποστήριξης του Κέντρου.

γ) Να ονομάσουν το Κέντρο «ΚΕΝΤΡΟ ΗΜΕΡΗΣΙΑΣ ΝΟΣΗΛΕΙΑΣ ΝΙΚΟΣ ΚΟΥΡΚΟΥΛΟΣ» στη μνήμη του οποίου προβαίνει στην παρούσα δωρεά η Δωρήτρια.

Άρθρο 2
Ποσό δωρεάς

1. Το ποσόν που θα απαιτηθεί προκειμένου να καλυφθεί η δαπάνη ολοκλήρωσης του Έργου εκτιμήθηκε, με βάση τις Προκαταρκτικές Μελέτες, ότι θα ανέλθει σε τρία εκατομμύρια οκτακόσιες χιλιάδες (3.800.000) ευρώ.

2. Τα μέρη συμφωνούν ότι οι Προκαταρκτικές Μελέτες είναι τεχνικά άρτιες και δεν υπόκεινται σε αναθεώρηση, με βάση δε αυτές εκπονούνται οι οριστικές μελέτες του Έργου. Ομοίως και ο Εξοπλισμός είναι κατά τα ανωτέρω εγκεκριμένος και δεν υπόκειται σε αναθεώρηση.

3. Η Δωρήτρια αναλαμβάνει την υποχρέωση να καλύψει εξ ολοκλήρου τη δαπάνη για την ολοκλήρωση του Έργου σύμφωνα με τις οριστικές μελέτες, ακόμη και εάν αυτή υπερβεί το προϋπολογιζόμενο ποσό.

Άρθρο 3
Αποδοχή δωρεάς

Το Υπουργείο Υγείας και το Νοσοκομείο αποδέχονται με την παρούσα την ως άνω δωρεά.

Άρθρο 4
Άδεια κατασκευής του έργου
Οριστικές μελέτες

1. Η παρούσα σύμβαση, μετά την έναρξη ισχύος της σύμφωνα με το άρθρο 11 αυτής, επέχει θέση πολεοδομικής άδειας κατασκευής του Έργου και έγκρισης τυχόν παρεκκλίσεων όρων δόμησης από τις διατάξεις της υφιστάμενης πολεοδομικής νομοθεσίας.

2. Οι οριστικές μελέτες, με βάση τις οποίες θα εκτελεστεί το Έργο, βρίσκονται στο τελικό στάδιο εκπόνησής τους από μελετητικά γραφεία σε συνεργασία με τις Τεχνικές Υπηρεσίες του Υπουργείου Υγείας και του Νοσοκομείου. Θα ολοκληρωθούν και θα παραδοθούν στο Υπουργείο Υγείας και το Νοσοκομείο εντός τριών εβδομάδων από την υπογραφή της παρούσας προκειμένου στη συνέχεια και εντός ευλόγου χρόνου να ελεγχθούν και εγκριθούν, θα αποτελέσουν δε αναπόσπαστο μέρος της νομοθετικής ρύθμισης του άρθρου 11 της παρούσας.

3. Η Δωρήτρια δικαιούται, κατά τη διάρκεια της κατασκευής, να προβαίνει, μετά από ενημέρωση του Υπουργείου Υγείας και του Νοσοκομείου, σε μικρής κλίμακας τροποποιήσεις των οριστικών μελετών για κατασκευαστικούς λόγους, οι οποίες δεν θα επηρεάζουν τη συνολική μορφή του κτηρίου ή τη λειτουργικότητά του, ούτε θα συνιστούν οποιαδήποτε επέκταση χώρου.

Άρθρο 5
Εγκατάσταση δωρητή στο ακίνητο

1. Το Νοσοκομείο, με την έναρξη ισχύος της παρούσας σύμβασης σύμφωνα με το άρθρο 11 αυτής, αναλαμβάνει να παραδώσει άμεσα το ακίνητο, κατά χρήση, κενό στους εκπροσώπους της Δωρήτριας για την εκτέλεση του Έργου, προς το σκοπό δε αυτόν τα μέρη θα υπογράψουν αναλυτικό πρωτόκολλο παραλαβής του ακινήτου.

2. Οι εργασίες εκτέλεσης του Έργου θα αρχίσουν δέκα (10) ημέρες από τη δημοσίευση του νόμου, που θα κυρώσει την παρούσα σύμβαση, στην Εφημερίδα της Κυβερνήσεως.

Άρθρο 6
Εκτέλεση έργου

1. Δεδομένου ότι η Δωρήτρια αναλαμβάνει την υποχρέωση να καλύψει εξ ολοκλήρου τη δαπάνη για την ολοκλήρωση του Έργου, ρητά συνομολογείται ότι το Έργο είναι ιδιωτικό και δεν έχουν επ' αυτού εφαρμογή οι διατάξεις των σχετικών νόμων, διαταγμάτων, υπουργικών αποφάσεων ή άλλων διατάξεων επί έργων χρηματοδοτούμενων από το Δημόσιο, νομικά πρόσωπα δημοσίου δικαίου ή Δημόσιους Οργανισμούς.

2. Όλες οι απαραίτητες για την ολοκλήρωση του Έργου ενέργειες, όπως ενδεικτικά η επιλογή των κατασκευαστών, εργολάβων και προμηθευτών, η σύναψη των σχετικών συμβάσεων, η αγορά υλικών και μηχανημάτων, η διενέργεια ποιοτικών ελέγχων κ.λπ., θα γίνονται από τη Δωρήτρια ή από πρόσωπα, φυσικά ή νομικά, εξουσιοδοτημένα από αυτήν με γνώμονα πάντα την καλύτερη υλοποίηση του Έργου.

Άρθρο 7
Παρακολούθηση εκτέλεσης έργου
Αποπεράτωση - Παράδοση

1. Το Υπουργείο Υγείας και το Νοσοκομείο μπορούν να παρακολουθούν την εκτέλεση του Έργου στο πλαίσιο των όρων της παρούσας σύμβασης. Η Δωρήτρια υποχρεούται να ενημερώνει εγγράφως κάθε δύο (2) μήνες το Υπουργείο Υγείας και το Νοσοκομείο για την πορεία υλοποίησης του Έργου.

2. Η αποπεράτωση του Έργου θα πραγματοποιηθεί εντός δεκατεσσάρων (14) μηνών από την έναρξη των εργασιών.

3. Η παράδοση του Έργου θα πραγματοποιηθεί με την υπογραφή πρωτοκόλλου από τα συμβαλλόμενα μέρη, συνοδευόμενου από τα κατασκευαστικά σχέδια, τα σχέδια Η/Μ εγκαταστάσεων (as built) και τυχόν εγχειρίδια του Εξοπλισμού.

Άρθρο 8
Ευθύνη δωρήτριας και δωρεοδόχου

1. Από την κύρωση της παρούσας σύμβασης με νόμο, η Δωρήτρια έχει την ευθύνη της: α) αποκλειστικής χρηματοδότησης του Έργου σύμφωνα με τα προβλεπόμενα στο άρθρο 2 της παρούσας, β) εκπόνησης των μελετών εφαρμογής με βάση τις οριστικές μελέτες, γ) δημοπράτησης του Έργου, δ) ανάθεσής του σε εργολάβους και εκτέλεσής του από αυτούς και ε) εποπτείας της προόδου του Έργου.

2. Η Δωρήτρια ευθύνεται για όλες τις υποχρεώσεις που απορρέουν από τις σχετικές διατάξεις για την κοινωνική ασφάλιση των εργαζομένων του εργοταξίου και την υγιεινή και ασφάλεια. Επίσης, η Δωρήτρια αναλαμβάνει να ασφαλίσει το ακίνητο από την έναρξη των εργασιών μέχρι της παραδόσεώς του. Το Υπουργείο Υγείας και το Νοσοκομείο ουδεμία σχετική υποχρέωση φέρουν.

3. Η Δωρήτρια ευθύνεται για πραγματικά ελαττώματα, εμφανή και κεκρυμμένα, εκ της εκτελέσεως του Έργου ή για την έλλειψη συμφωνημένων ιδιοτήτων του κτηρίου για ένα (1) έτος μετά την αποπεράτωσή του, υποχρεούμενη σε αποκατάστασή τους με δαπάνες της, εφόσον έχει εγγράφως ενημερωθεί από το Νοσοκομείο.

4. Σχετικά με τα πραγματικά ελαττώματα ή βλάβες του Εξοπλισμού, η ευθύνη της Δωρήτριας εξαντλείται στην εκ μέρους της επιβολή στον προμηθευτή υποχρέωσης παροχής προς το Νοσοκομείο εγγύησης καλής λειτουργίας, καθώς και συντήρησης και επισκευής διάρκειας ενός (1) έτους από της παραλαβής του Εξοπλισμού.

5. Η Δωρήτρια ευθύνεται αποκλειστικά και μόνο για όσα αναφέρονται στις παραγράφους 1 έως 4 του παρόντος άρθρου και πέραν τούτων ουδεμία άλλη ευθύνη έχει.

6. Μετά την ολοκλήρωση του Έργου, καθώς και την παράδοση και παραλαβή του (με τη σύνταξη του σχετικού πρωτοκόλλου), η Δωρήτρια δεν θα έχει άλλη υποχρέωση και ευθύνη για τη λειτουργία και συντήρηση του Κέντρου.

7. Το Υπουργείο Υγείας και το Νοσοκομείο υποχρεούνται να εξασφαλίζουν τη λειτουργία του Κέντρου, σύμφωνα με τα αναφερόμενα στο άρθρο 1 παράγραφος 2.

Άρθρο 9
Αναστολή εργασιών - Συνέπειες
Ανωτέρα βία

1. Εάν η πρόοδος της εκτέλεσης του Έργου ανασταλεί από πράξεις ή παραλείψεις του Νοσοκομείου ή του Ελληνικού Δημοσίου, η δε αναστολή διαρκέσει επί χρονικό διάστημα μεγαλύτερο των τεσσάρων (4) μηνών, η Δωρήτρια μπορεί να προσφύγει στην, κατά το άρθρο 10 της παρούσας σύμβασης, διαιτησία και να ζητήσει να απαλλαγεί από κάθε περαιτέρω υποχρέωση προς ολοκλήρωση της παρούσας δωρεάς.

2. Η Δωρήτρια δεν φέρει ευθύνη αν η εκτέλεση του Έργου ή η ολοκλήρωση αυτού καταστεί αδύνατη για λόγους ανωτέρας βίας. Εξυπακούεται ότι, για όσο χρονικό διάστημα διαρκεί η ανωτέρα βία, αναστέλλεται η εκτέλεση της παρούσας σύμβασης. Εάν οι λόγοι ανωτέρας βίας διαρκέσουν πέραν των έξι (6) μηνών ή επέλθει ουσιώδης μεταβολή των συνθηκών, εφαρμόζεται αναλογικά η διάταξη της παραγράφου 1 του παρόντος άρθρου.

Άρθρο 10
Επίλυση διαφορών

Κάθε διαφορά σχετικά με την ερμηνεία ή εκτέλεση της παρούσας σύμβασης, η οποία δεν μπορεί να διευθετηθεί εξωδίκως, θα επιλύεται αποκλειστικά με διαιτησία.

Άρθρο 11
Ισχύς της σύμβασης

1. Η ισχύς της σύμβασης τελεί υπό την αίρεση της κύρωσής της με νόμο εντός ευλόγου χρόνου από την έγκριση των οριστικών μελετών από τις Τεχνικές Υπηρεσίες του Υπουργείου Υγείας και του Νοσοκομείου. Η έναρξη ισχύος της σύμβασης συμπίπτει με την ημερομηνία δημοσίευσης στην Εφημερίδα της Κυβερνήσεως του κυρωτικού νόμου, οπότε οι διατάξεις της παρούσας σύμβασης αποκτούν ισχύ διατάξεων νόμου.

2. Εάν για οποιονδήποτε λόγο δεν κυρωθεί η σύμβαση, ουδεμία δημιουργείται υποχρέωση ή αξίωση στα συμβαλλόμενα μέρη.

Σε πίστωση των ανωτέρω συντάχθηκε σε τρία (3) πρωτότυπα η παρούσα σύμβαση, με τα συνημμένα σε αυτή δύο (2) Παραρτήματα, και αφού διαβάστηκε, βεβαιώθηκε και έγινε αποδεκτή από τους συμβαλλομένους, υπογράφεται όπως ακολουθεί.

ΟΙ ΣΥΜΒΑΛΛΟΜΕΝΟΙ

Η ΔΩΡΗΤΡΙΑ
ΑΝΝΑ-ΜΑΡΙΑ-ΛΟΥΙΖΑ ΛΑΤΣΗ

ΓΙΑ ΤΟ ΥΠΟΥΡΓΕΙΟ ΥΓΕΙΑΣ
ΑΝΔΡΕΑΣ ΛΥΚΟΥΡΕΝΤΖΟΣ
ΥΠΟΥΡΓΟΣ ΥΓΕΙΑΣ

ΓΙΑ ΤΟ ΝΟΣΟΚΟΜΕΙΟ
ΠΑΝΑΓΙΩΤΗΣ ΜΙΝΟΓΙΑΝΝΗΣ
ΠΡΟΕΔΡΟΣ Δ.Σ. - ΔΙΟΙΚΗΤΗΣ»

Άρθρο δεύτερο

Η παρ. 1 του άρθρου 4 της Σύμβασης Δωρεάς αντικαθίσταται ως εξής:

«1. Η παρούσα σύμβαση, μετά την έναρξη ισχύος της σύμφωνα με το άρθρο 11 αυτής, επέχει θέση άδειας δόμησης του Έργου και έγκρισης των απαιτούμενων όρων δόμησης του κτηρίου. Οι όροι δόμησης αυτοί είναι απαραίτητοι για την αναγκαία κατασκευή πυρήνων αντισεισμικής ενίσχυσης του κτηρίου με στόχο την αντισεισμική θωράκισή του και είναι ανάλογοι με τις διατάξεις του Νέου Οικοδομικού Κανονισμού του ν. 4067/2012 (Α΄ 79), συνίστανται δε στην επιπλέον απαιτούμενη κάλυψη οικοπέδου, η οποία ανέρχεται σε 18,48 τ.μ. εντός του ακαλύπτου χώρου του οικοπέδου και στην απαιτούμενη επιπλέον δόμηση η οποία ανέρχεται συνολικά σε 129,38 τ.μ., σύμφωνα με τον αναλυτικό υπολογισμό του Διαγράμματος Δόμησης ΑΜ-02 των οριστικών μελετών του Έργου.»

Άρθρο τρίτο

Κυρώνονται και έχουν ισχύ νόμου οι οριστικές μελέτες του Έργου οι οποίες ελέγχθηκαν και θεωρήθηκαν από το Υπουργείο Υγείας και το Νοσοκομείο (Παράρτημα).


Άρθρο τέταρτο

Παρατείνονται από τη λήξη τους οι συμβάσεις εργασίας ιδιωτικού δικαίου ορισμένου χρόνου, των απασχολούμενων στην «ΚΤΗΜΑΤΟΛΟΓΙΟ Α.Ε.» με τις ειδικότητες των αγρονόμων τοπογράφων μηχανικών, τεχνολόγων τοπογράφων και τεχνολόγων μηχανικών γεωπληροφορικής και τοπογραφίας μέχρι την ολοκλήρωση του προγράμματος των νέων έργων μελετών με κύριο άξονα τα έργα των «ενεργών» τίτλων και της β΄ φάσης της κτηματογράφησης.

Οι παραπάνω συμβάσεις σε καμία περίπτωση δεν μετατρέπονται σε συμβάσεις εργασίας ιδιωτικού δικαίου αορίστου χρόνου.

Άρθρο πέμπτο

Η ισχύς του παρόντος νόμου αρχίζει από τη δημοσίευσή του στην Εφημερίδα της Κυβερνήσεως.

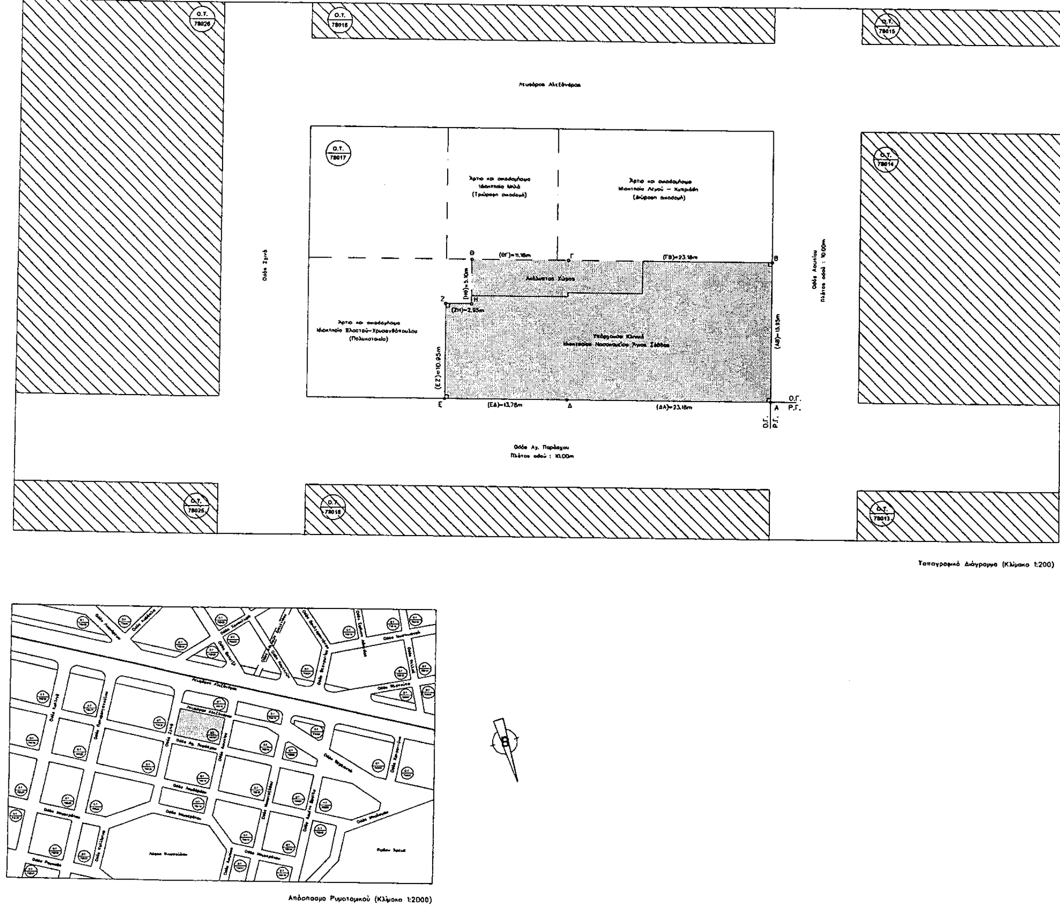

Τοπογραφικό Διάγραμμα (Κλίμακα 1:200)

Απόσπασμα Ρυμοτομικού (Κλίμακα 1:2000)

ΣΗΜΕΡΙΝΟΙ ΟΡΟΙ ΔΟΜΗΣΗΣ

ΔΗΜΟΣ ΑΘΗΝΑΙΩΝ
ΟΤ 78017
ΟΔΟΣ ΑΧ. ΠΑΡΑΣΧΟΥ 16 & ΑΣΩΠΙΟΥ 4

ΣΥΝΤΕΛΕΣΤΗΣ ΔΟΜΗΣΗΣ: 3.60
ΦΕΚ ΣΔ: ΦΕΚ-312Δ/78
ΚΑΛΥΨΗ: 70%

ΜΕΓΙΣΤΟ ΕΠΙΤΡΕΠΟΜΕΝΟ ΥΨΟΣ: 27.00m

ΑΡΤΙΟΤΗΤΑ: Ε=112.50m² Π=6.00m

ΕΜΒΑΔΟΝ ΟΙΚΟΠΕΔΟΥ

Εοικ. = Ε(ΑΒΓΘΗΖΕΔΑ) = 577.82m²

ΔΗΛΩΣΗ ΥΛΟΠΟΙΗΣΗΣ ΟΡΙΩΝ

Ο ΔΙΟΙΚΗΤΗΣ ΤΟΥ ΝΟΣΟΚΟΜΕΙΟΥ ΑΓΙΟΣ ΣΑΒΒΑΣ, ΠΑΝΑΓΙΩΤΗΣ ΜΗΝΟΓΙΑΝΝΗΣ, ΩΣ ΝΟΜΙΜΟΣ ΕΚΠΡΟΣΩΠΟΣ ΤΗΣ ΙΔΙΟΚΤΗΣΙΑΣ ΤΟΥ ΟΙΚΟΠΕΔΟΥ ΜΕ ΤΑ ΣΤΟΙΧΕΙΑ (Α,Β,Γ,Θ,Η,Ζ,Ε,Δ,Α), ΟΠΩΣ ΑΥΤΟ ΕΜΦΑΙΝΕΤΑΙ ΣΤΟ ΠΑΡΟΝ ΣΧΕΔΙΑΓΡΑΜΜΑ ΔΗΛΩΝΕΙ ΥΠΕΥΘΥΝΑ ΟΤΙ ΤΑ ΟΡΙΑ ΠΟΥ ΕΧΟΥΝ ΥΛΟΠΟΙΗΘΕΙ ΕΙΝΑΙ ΟΡΘΑ.

ΕΚ ΜΕΡΟΥΣ ΤΗΣ ΙΔΙΟΚΤΗΣΙΑΣ
Π. ΜΗΝΟΓΙΑΝΝΗΣ

ΔΗΛΩΣΕΙΣ ΜΗΧΑΝΙΚΟΥ

Ο ΚΑΤΩΘΙ ΥΠΟΓΕΓΡΑΜΜΕΝΟΣ ΜΗΧΑΝΙΚΟΣ ΔΗΛΩΝΩ ΥΠΕΥΘΥΝΑ ΟΤΙ:

α. Ο ΙΔΙΟΚΤΗΤΗΣ ΤΟΥ ΟΙΚΟΠΕΔΟΥ ΜΕ ΤΑ ΣΤΟΙΧΕΙΑ (Α,Β,Γ,Θ,Η,Ζ,Ε,Δ,Α), ΟΠΩΣ ΑΥΤΟ ΕΜΦΑΙΝΕΤΑΙ ΣΤΟ ΠΑΡΟΝ ΣΧΕΔΙΑΓΡΑΜΜΑ ΔΕΝ ΟΦΕΙΛΟΥΝ ΕΙΣΦΟΡΑ ΣΕ ΓΗ ΚΑΙ ΧΡΗΜΑ ΔΙΟΤΙ ΤΟ ΟΙΚΟΠΕΔΟ ΕΧΕΙ ΕΝΤΑΧΘΕΙ ΣΤΟ ΣΧΕΔΙΟ ΠΡΟ ΤΗΣ ΙΣΧΥΟΣ ΤΟΥ ΝΟΜΟΥ 1337/83.


β. ΤΟ ΟΙΚΟΠΕΔΟ ΜΕ ΤΑ ΣΤΟΙΧΕΙΑ (Α,Β,Γ,Θ,Η,Ζ,Ε,Δ,Α), ΟΠΩΣ ΑΥΤΟ ΕΜΦΑΙΝΕΤΑΙ ΣΤΟ ΠΑΡΟΝ ΣΧΕΔΙΑΓΡΑΜΜΑ ΕΙΝΑΙ ΑΡΤΙΟ ΚΑΙ ΟΙΚΟΔΟΜΗΣΙΜΟ ΣΥΜΦΩΝΑ ΜΕ ΤΙΣ ΚΕΙΜΕΝΕΣ ΠΟΛΕΟΔΟΜΙΚΕΣ ΔΙΑΤΑΞΕΙΣ ΚΑΙ ΣΕ ΑΥΤΟ ΕΠΙΤΡΕΠΕΤΑΙ Η ΔΟΜΗΣΗ.


γ. ΔΕΝ ΠΕΡΝΟΥΝ ΑΠΟ ΤΟ Ο.Τ. 78017 ΚΑΛΩΔΙΑ ΥΨΗΛΗΣ ΤΑΣΗΣ Δ.Ε.Η., ΚΑΘΩΣ ΚΑΙ ΡΕΜΑΤΑ.

δ. ΤΑ ΟΜΟΡΑ ΚΤΙΡΙΑ ΔΕΝ ΕΙΝΑΙ ΔΙΑΤΗΡΗΤΕΑ.

Ο ΜΗΧΑΝΙΚΟΣ
ΚΑΝΕΛΛΟΠΟΥΛΟΣ ΑΝΤΩΝΙΟΣ

ΔΩΡΗΤΗΣ - ΕΡΓΟΔΟΤΗΣ :	ΑΝΝΑ - ΜΑΡΙΑ - ΛΟΥΪΖΑ ΛΑΤΣΗ		
ΚΥΡΙΟΣ ΕΡΓΟΥ :	ΓΕΝΙΚΟ ΑΝΤΙΚΑΡΚΙΝΙΚΟ ΟΓΚΟΛΟΓΙΚΟ ΝΟΣΟΚΟΜΕΙΟ ΑΘΗΝΩΝ "Ο ΑΓΙΟΣ ΣΑΒΒΑΣ" Ν.Π.Δ.Δ.		
ΕΡΓΟ :	ΚΕΝΤΡΟ ΗΜΕΡΗΣΙΑΣ ΝΟΣΗΛΕΙΑΣ "ΝΙΚΟΣ ΚΟΥΡΚΟΥΛΟΣ"		
ΘΕΣΗ :	ΑΧ. ΠΑΡΑΣΧΟΥ 18 & ΑΣΩΠΙΟΥ 4 - ΑΘΗΝΑ		
ΤΙΤΛΟΣ ΣΧΕΔΙΟΥ : ΤΟΠΟΓΡΑΦΙΚΟ ΔΙΑΓΡΑΜΜΑ		ΚΛΙΜΑΚΑ : 1:200	ΑΡ. ΣΧΕΔΙΟΥ : ΑΜ-01
ΑΡΧΙΤΕΚΤΟΝΙΚΗ ΜΕΛΕΤΗ		ΦΑΣΗ : ΟΡΙΣΤΙΚΗ	ΗΜΕΡΟΜΗΝΙΑ : ΦΕΒΡΟΥΑΡΙΟΣ 2013
ΟΜΑΔΑ ΜΕΛΕΤΗΣ : ΜΕΛΕΤΗ ΑΡΧ/ΚΩΝ - ΣΤΑΤΙΚΩΝ : CUBUS HELLAS L.T.D. - Α. ΚΑΝΕΛΛΟΠΟΥΛΟΣ - Πολ. Μηχ. Ε.Μ.Π. - Dr. sc. techn. E.T.H. Zuerich; ΜΕΛΕΤΗ Η/Μ : HM ENGINEERING A.E. - ΒΑΣΙΛΗΣ ΚΟΛΟΒΟΣ - Ηλ. Μηχ. Ε.Μ.Π.			
ΥΠΟΓΡΑΦΗ - ΣΦΡΑΓΙΔΑ			

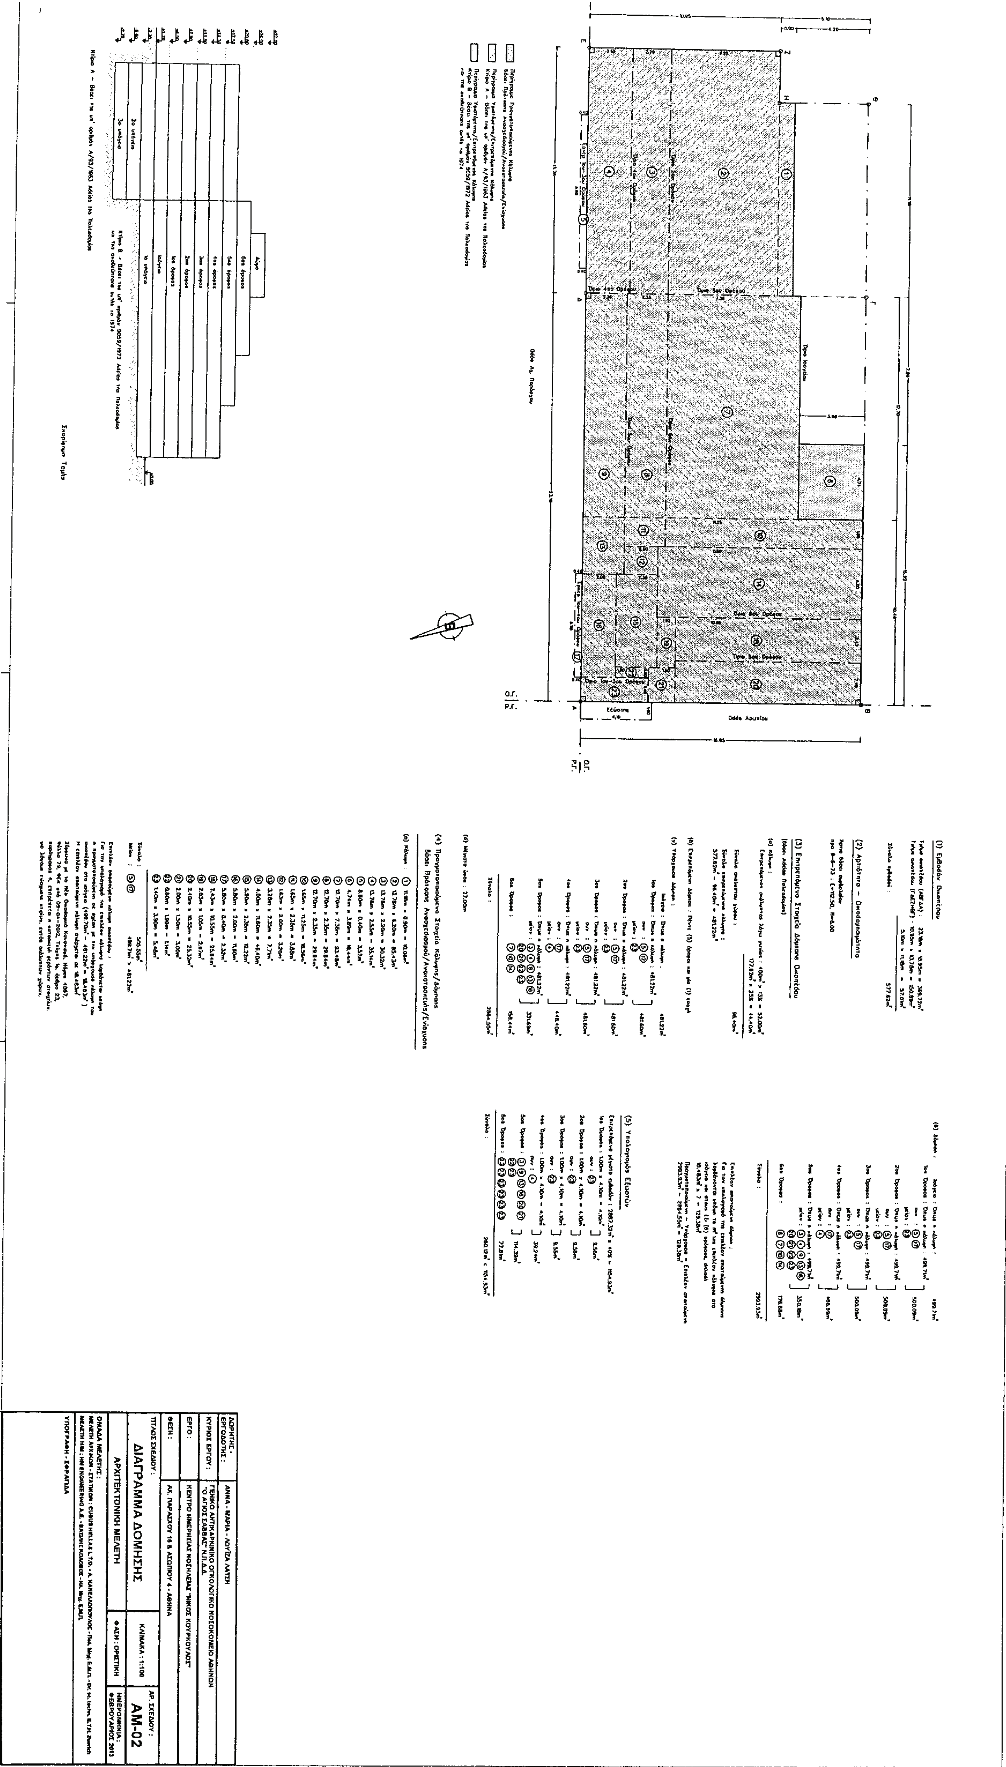

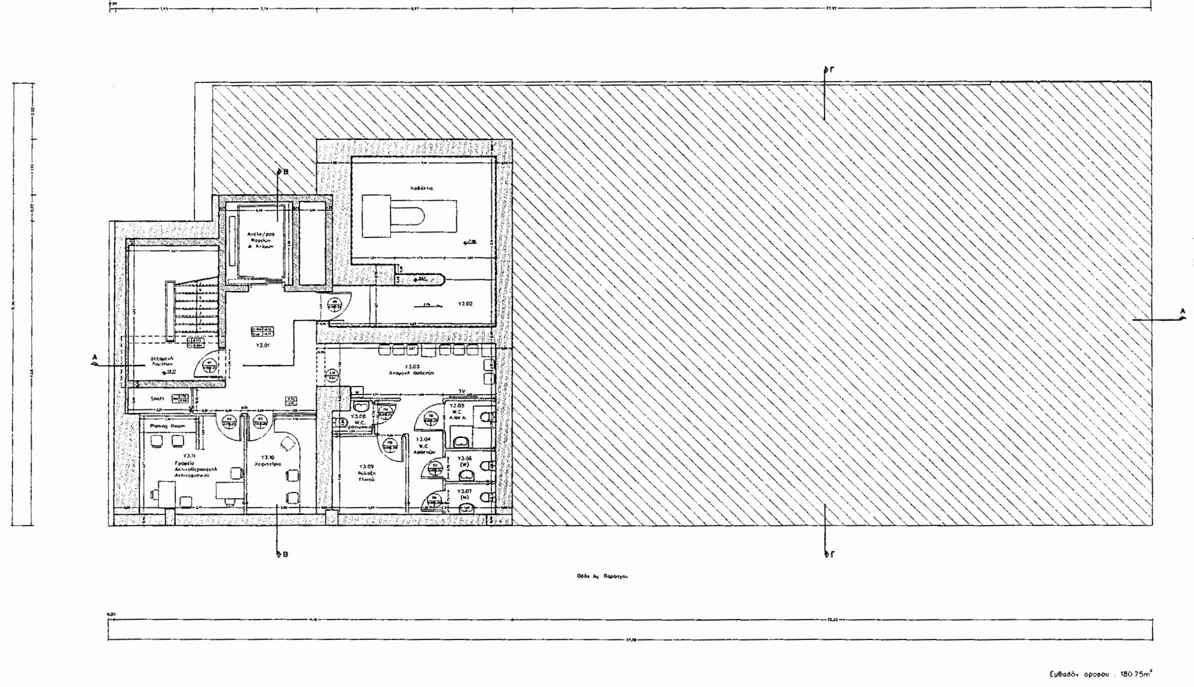



Υπόμνημα Συμβολισμών	
	Ένδειξη Θέσης Τομής
101 Αναμονή	Ονομασία Χώρου
	Αρίθμηση Εσωτερικού Κουφώματος
	Αρίθμηση Εξωτερικού Κουφώματος
	Στάθμη Τελικής Επίστρωσης Δαπέδου / Στάθμη Μπετόν
	Στάθμη Τελικής Επίστρωσης Κατόψης
	Στάθμη Άνω/Κάτω Παρειάς Μπετόν
	Υφιστάμενο Κατακόρυφο Στοιχείο Οπλισμένου Σκυροδέματος
	Νέο κατακόρυφο Στοιχείο Οπλισμένου Σκυροδέματος
	Υφιστάμενη Οπτοπλινθοδομή
	Νέα Οπτοπλινθοδομή
	Πέτασμα Γυψοσανίδας
	Μανδύας Ενίσχυσης Υποστυλωμάτων
	Υπάρχουσα Θωράκιση Ακτινοπροστασίας
	Προβλεπόμενη Θωράκιση Ακτινοπροστασίας
	Καθαιρούμενη Πλάκα Οπλισμένου Σκυροδέματος
	Καθαιρούμενο Στοιχείο Οπλισμένου Σκυροδέματος
	Καθαιρούμενη Οπτοπλινθοδομή
	Καθαιρούμενο Πέτασμα Ξηράς Δόμησης – Ξύλινο Ερμάριο
	Καθαιρούμενη Σκάλα – Ράμπα
	Καθαιρούμενη Μεταλλική Σκάλα
	Δάπεδο προς Αποξήλωση
	Καθαιρούμενο Κούφωμα
	Σιφόνι
	Υδρορροή

Παρατήρηση

Τα ύψη των πορτών έχουν μετρηθεί από τη στάθμη τελικού δαπέδου.
Τα ύψη των παραθύρων έχουν μετρηθεί από τη στάθμη του beton της πλάκας.
Οι ποδιές των παραθύρων έχουν μετρηθεί από τη στάθμη του beton της πλάκας έως τη στάθμη του τελικού μαρμάρου.

10		
09		
08		
07		
06		
05		
04		
03		
02		
01		
	ΗΜΕΡΟΜΗΝΙΑ	ΤΡΟΠΟΠΟΙΗΣΕΙΣ

ΔΩΡΗΤΗΣ - ΕΡΓΟΔΟΤΗΣ :	ΑΝΝΑ - ΜΑΡΙΑ - ΛΟΥΙΖΑ ΛΑΤΣΗ
ΚΥΡΙΟΣ ΕΡΓΟΥ :	ΓΕΝΙΚΟ ΑΝΤΙΚΑΡΚΙΝΙΚΟ ΟΓΚΟΛΟΓΙΚΟ ΝΟΣΟΚΟΜΕΙΟ ΑΘΗΝΩΝ "Ο ΑΓΙΟΣ ΣΑΒΒΑΣ" Ν.Π.Δ.Δ.
ΕΡΓΟ :	ΚΕΝΤΡΟ ΗΜΕΡΗΣΙΑΣ ΝΟΣΗΛΕΙΑΣ "ΝΙΚΟΣ ΚΟΥΡΚΟΥΛΟΣ"
ΘΕΣΗ :	ΑΛ. ΠΑΡΑΣΧΟΥ 16 & ΑΣΩΠΟΥ 4 - ΑΘΗΝΑ

ΤΙΤΛΟΣ ΣΧΕΔΙΟΥ : ΚΑΤΟΨΗ 3ου ΥΠΟΓΕΙΟΥ	ΚΛΙΜΑΚΑ : 1:50	ΑΡ. ΣΧΕΔΙΟΥ : ΑΜ-03
ΑΡΧΙΤΕΚΤΟΝΙΚΗ ΜΕΛΕΤΗ	ΦΑΣΗ : ΟΡΙΣΤΙΚΗ	ΗΜΕΡΟΜΗΝΙΑ : ΦΕΒΡΟΥΑΡΙΟΣ 2013

ΟΜΑΔΑ ΜΕΛΕΤΗΣ :
ΜΕΛΕΤΗ ΑΡΧΙΚΩΝ - ΣΤΑΤΙΚΩΝ : CUBUS HELLAS L.T.D. - Α. ΚΑΝΕΛΛΟΠΟΥΛΟΣ - Πολ. Μηχ. Ε.Μ.Π. - Dr. sc. techn. E.T.H. Zurich
ΜΕΛΕΤΗ Η/Μ : NM ENGINEERING A.E. - ΒΑΣΙΛΗΣ ΚΟΛΟΒΟΣ - Μη. Μηχ. Ε.Μ.Π.

ΥΠΟΓΡΑΦΗ - ΣΦΡΑΓΙΔΑ



ΤΡΟΠΟΠΟΙΗΣΕΙΣ

ΤΙΤΛΟΣ ΣΧΕΔΙΟΥ:

ΚΑΤΟΨΗ 2ου ΥΠΟΓΕΙΟΥ

ΑΡΧΙΤΕΚΤΟΝΙΚΗ ΜΕΛΕΤΗ

ΑΡ. ΣΧΕΔΙΟΥ:

ΑΜ-04

ΤΙΤΛΟΣ ΣΧΕΔΙΟΥ: ΚΑΤΟΨΗ 1ου ΥΠΟΓΕΙΟΥ

ΑΡΧΙΤΕΚΤΟΝΙΚΗ ΜΕΛΕΤΗ

ΚΛΙΜΑΚΑ: 1:50


ΑΡ. ΣΧΕΔΙΟΥ: ΑΜ-05

ΤΡΟΠΟΠΟΙΗΣΕΙΣ

Υπόμνημα Συμβόλων

Παρατηρήσεις

Εμβαδόν ορόφου: 574.05 m²

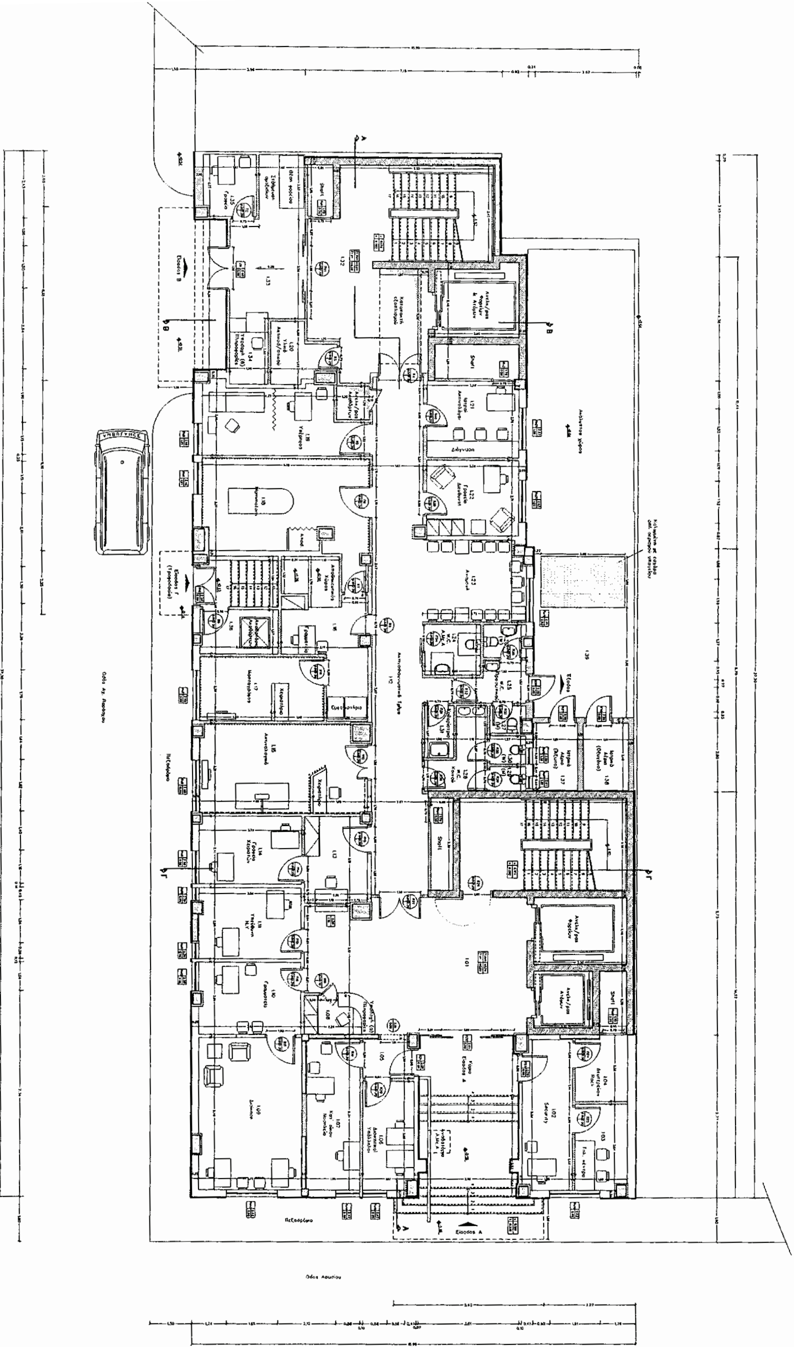

Εμβαδόν ορόφου : 500,09m²

ΤΡΟΠΟΠΟΙΗΣΕΙΣ

ΚΕΝΤΡΟ ΗΜΕΡΗΣΙΑΣ ΝΟΣΗΛΕΙΑΣ "ΝΙΚΟΣ ΚΟΥΡΚΟΥΛΟΣ"

ΤΙΤΛΟΣ ΣΧΕΔΙΟΥ : ΚΑΤΟΨΗ 1ου ΟΡΟΦΟΥ

ΑΡΧΙΤΕΚΤΟΝΙΚΗ ΜΕΛΕΤΗ

ΚΛΙΜΑΚΑ : 1:50

ΦΑΣΗ : ΟΡΙΣΤΙΚΗ

ΑΡ. ΣΧΕΔΙΟΥ : ΑΜ-07


Επιφάνεια ορόφου: 500,09m²



ΚΑΤΟΨΗ 2ου ΟΡΟΦΟΥ

ΑΡΧΙΤΕΚΤΟΝΙΚΗ ΜΕΛΕΤΗ

ΑΜ-08

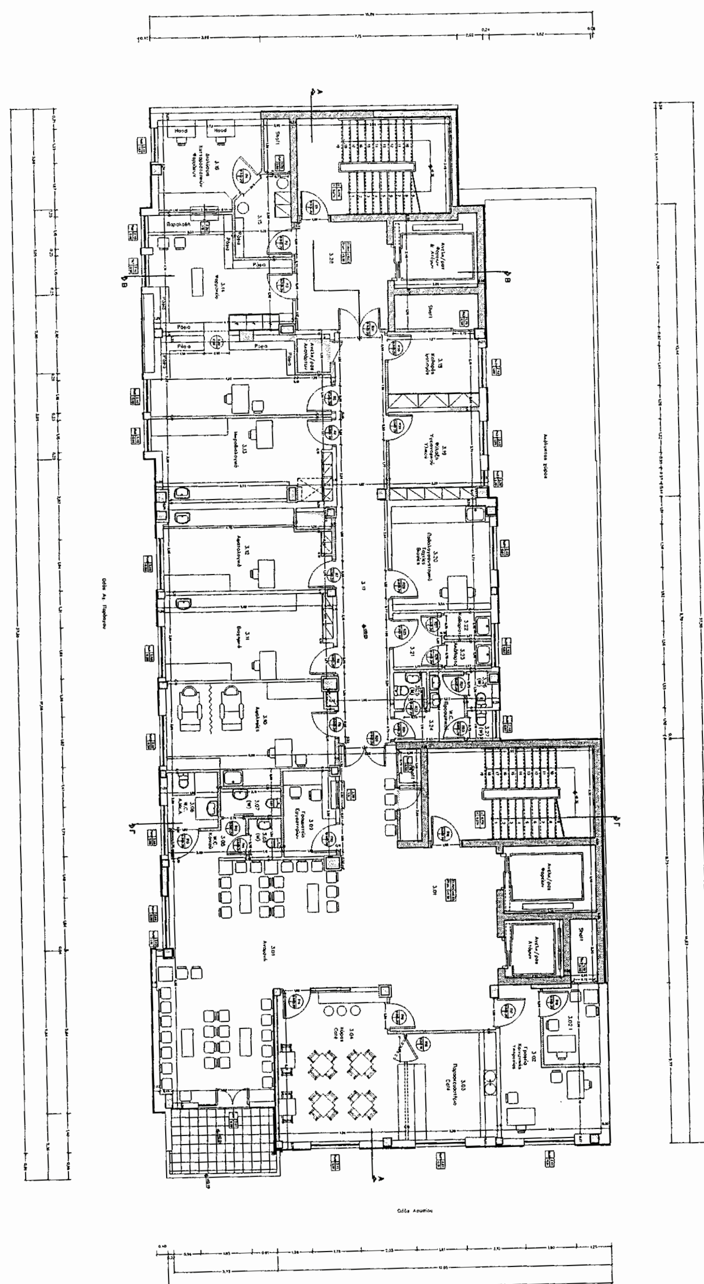

ΚΑΤΟΨΗ 3ου ΟΡΟΦΟΥ

ΑΡΧΙΤΕΚΤΟΝΙΚΗ ΜΕΛΕΤΗ


ΑΜ-09



ΚΑΤΟΨΗ 4ου ΟΡΟΦΟΥ

ΑΡΧΙΤΕΚΤΟΝΙΚΗ ΜΕΛΕΤΗ


ΑΜ-10

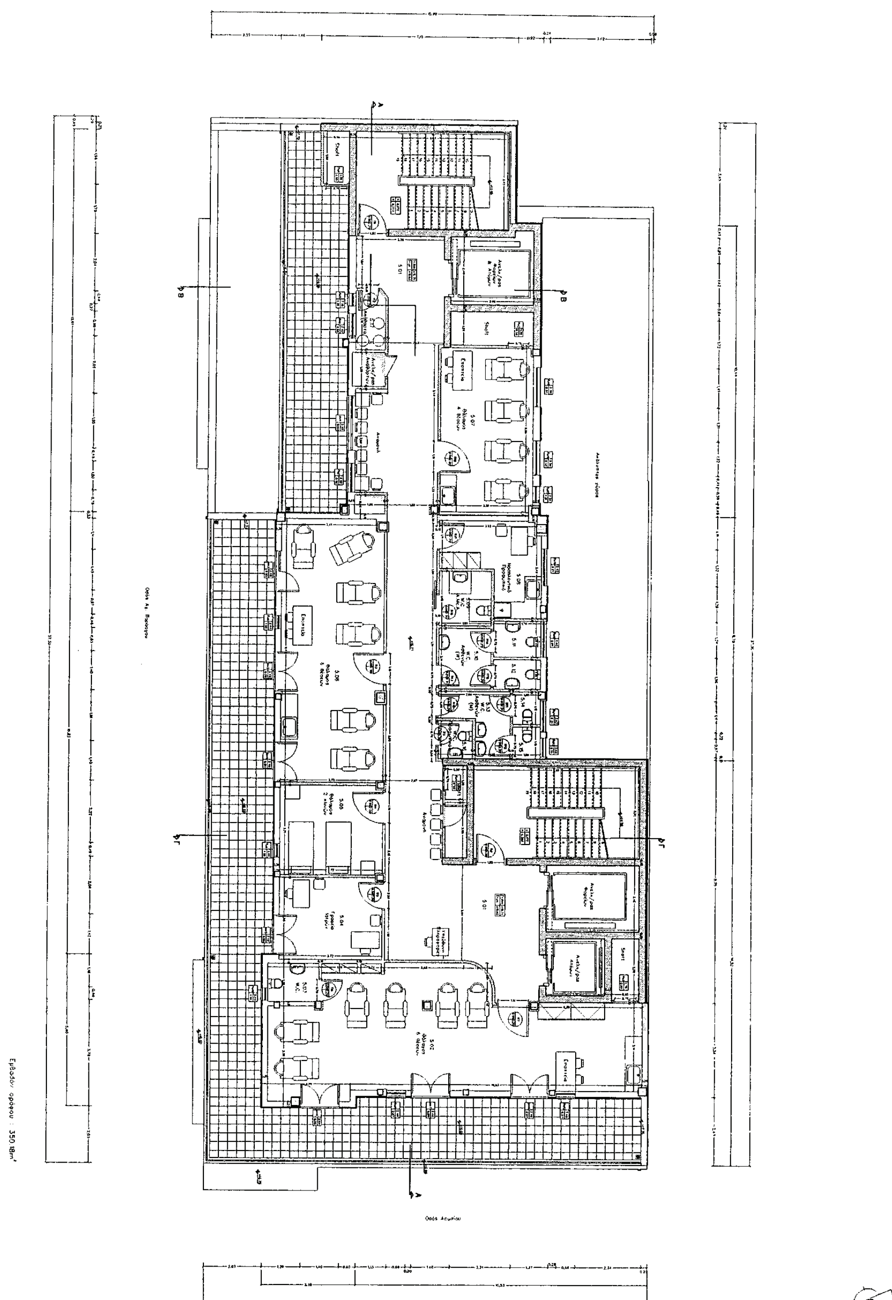
ΚΑΤΟΨΗ 5ου ΟΡΟΦΟΥ
ΑΡΧΙΤΕΚΤΟΝΙΚΗ ΜΕΛΕΤΗ
ΑΜ-11
Υπόμνημα Συμβόλων
Παρατήρηση
Τροποποιήσεις

ΚΑΤΟΨΗ 6ου ΟΡΟΦΟΥ

ΑΡΧΙΤΕΚΤΟΝΙΚΗ ΜΕΛΕΤΗ

ΑΜ-12

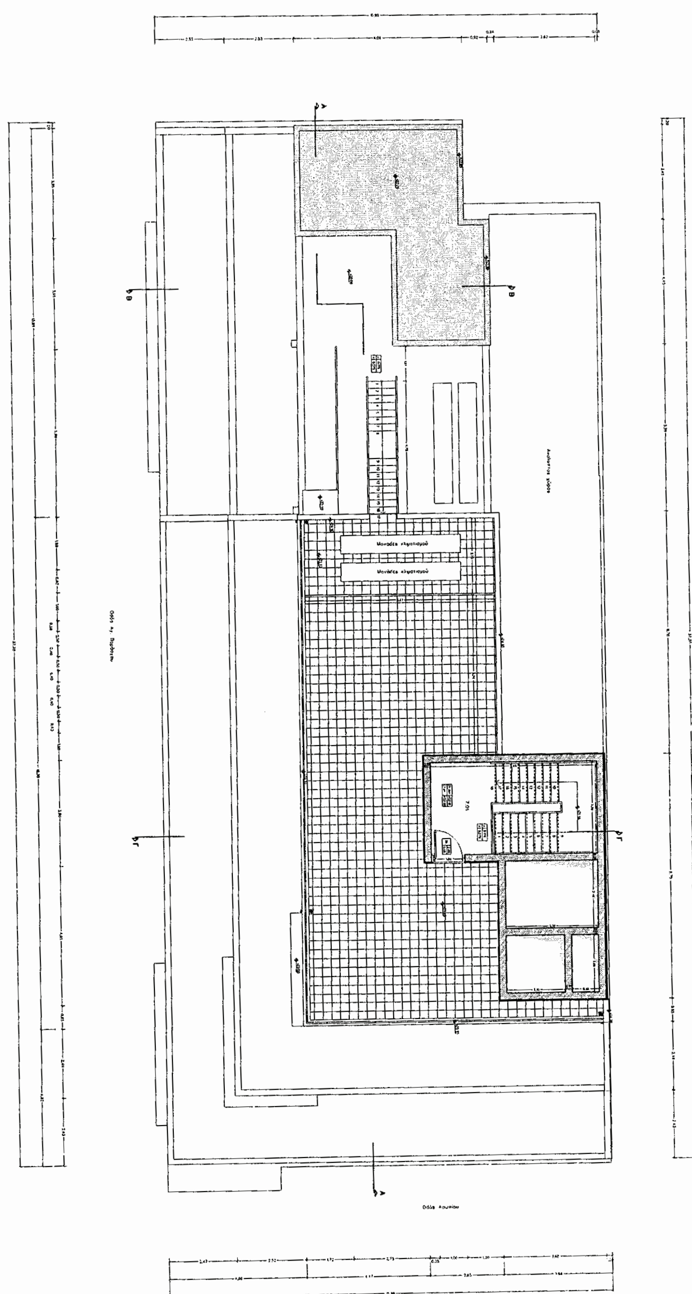



ΤΡΟΠΟΠΟΙΗΣΕΙΣ		
	ΗΜΕΡΟΜΗΝΙΑ	
01		
02		
03		
04		
05		
06		
07		
08		
09		
10		

ΔΩΡΗΤΗΣ - ΕΡΓΟΔΟΤΗΣ: ΑΝΝΑ - ΜΑΡΙΑ - ΛΟΥΙΖΑ ΛΑΤΣΗ

ΚΥΡΙΟΣ ΕΡΓΟΥ: ΓΕΝΙΚΟ ΑΝΤΙΚΑΡΚΙΝΙΚΟ ΟΓΚΟΛΟΓΙΚΟ ΝΟΣΟΚΟΜΕΙΟ ΑΘΗΝΩΝ "Ο ΑΓΙΟΣ ΣΑΒΒΑΣ" Ν.Π.Δ.Δ.

ΕΡΓΟ: ΚΕΝΤΡΟ ΗΜΕΡΗΣΙΑΣ ΝΟΣΗΛΕΙΑΣ "ΝΙΚΟΣ ΚΟΥΡΚΟΥΛΟΣ"

ΘΕΣΗ:

ΤΙΤΛΟΣ ΣΧΕΔΙΟΥ: ΚΑΤΟΨΗ ΔΩΜΑΤΟΣ

ΑΡΧΙΤΕΚΤΟΝΙΚΗ ΜΕΛΕΤΗ

ΚΛΙΜΑΚΑ: 1:50

ΦΑΣΗ: ΟΡΙΣΤΙΚΗ

ΑΡ. ΣΧΕΔΙΟΥ: ΑΜ-13

ΗΜΕΡΟΜΗΝΙΑ: ΦΕΒΡΟΥΑΡΙΟΣ 2013

ΟΜΑΔΑ ΜΕΛΕΤΗΣ:

ΥΠΟΓΡΑΦΗ - ΣΦΡΑΓΙΔΑ

Παραγγέλλομε τη δημοσίευση του παρόντος στην Εφημερίδα της Κυβερνήσεως και την εκτέλεσή του ως νόμου του Κράτους.

Αθήνα, 31 Μαΐου 2013

Ο ΠΡΟΕΔΡΟΣ ΤΗΣ ΔΗΜΟΚΡΑΤΙΑΣ

ΚΑΡΟΛΟΣ ΓΡ. ΠΑΠΟΥΛΙΑΣ

ΟΙ ΥΠΟΥΡΓΟΙ

ΑΝΑΠΛΗΡΩΤΗΣ ΥΠΟΥΡΓΟΣ ΠΕΡΙΒΑΛΛΟΝΤΟΣ, ΕΝΕΡΓΕΙΑΣ ΚΑΙ ΚΛΙΜΑΤΙΚΗΣ ΑΛΛΑΓΗΣ

ΣΤΑΥΡΟΣ ΚΑΛΑΦΑΤΗΣ

ΥΓΕΙΑΣ

ΑΝΔΡΕΑΣ ΛΥΚΟΥΡΕΝΤΖΟΣ

Θεωρήθηκε και τέθηκε η Μεγάλη Σφραγίδα του Κράτους.

Αθήνα, 3 Ιουνίου 2013

Ο ΕΠΙ ΤΗΣ ΔΙΚΑΙΟΣΥΝΗΣ ΥΠΟΥΡΓΟΣ

ΑΝΤΩΝΙΟΣ ΡΟΥΠΑΚΙΩΤΗΣ

ΕΘΝΙΚΟ ΤΥΠΟΓΡΑΦΕΙΟ

ΕΦΗΜΕΡΙΣ ΤΗΣ ΚΥΒΕΡΝΗΣΕΩΣ

ΤΙΜΗ ΠΩΛΗΣΗΣ ΦΥΛΛΩΝ ΤΗΣ ΕΦΗΜΕΡΙΔΑΣ ΤΗΣ ΚΥΒΕΡΝΗΣΕΩΣ

Σε έντυπη μορφή:

- Για τα Φ.Ε.Κ. από 1 έως 16 σελίδες σε 1 € προσαυξανόμενη κατά 0,20 € για κάθε επιπλέον οκτασέλιδο ή μέρος αυτού.
- Για τα φωτοαντίγραφα Φ.Ε.Κ. σε 0,15 € ανά σελίδα.

Σε μορφή DVD/CD:

Τεύχος	Ετήσια έκδοση	Τριμηνιαία έκδοση	Μηνιαία έκδοση
Α΄	150 €	40 €	15 €
Β΄	300 €	80 €	30 €
Γ΄	50 €	-	-
Υ.Ο.Δ.Δ.	50 €	-	-
Δ΄	110 €	30 €	-

Τεύχος	Ετήσια έκδοση	Τριμηνιαία έκδοση	Μηνιαία έκδοση
Α.Α.Π.	110 €	30 €	-
Ε.Β.Ι.	100 €	-	-
Α.Ε.Δ.	5 €	-	-
Δ.Δ.Σ.	200 €	-	20 €
Α.Ε.-Ε.Π.Ε.	-	-	100 €

- Η τιμή πώλησης μεμονωμένων Φ.Ε.Κ. σε μορφή cd-rom από εκείνα που διατίθενται σε ψηφιακή μορφή και μέχρι 100 σελίδες, σε 5 € προσαυξανόμενη κατά 1 € ανά 50 σελίδες.

ΕΤΗΣΙΕΣ ΣΥΝΔΡΟΜΕΣ Φ.Ε.Κ.

Τεύχος	Έντυπη μορφή
Α΄	225 €
Β΄	320 €
Γ΄	65 €
Υ.Ο.Δ.Δ.	65 €

Τεύχος	Έντυπη μορφή
Δ΄	160 €
Α.Α.Π.	160 €
Ε.Β.Ι.	65 €
Α.Ε.Δ.	10 €

Τεύχος	Έντυπη μορφή
Α.Ε.-Ε.Π.Ε.	2.250 €
Δ.Δ.Σ.	225 €
Α.Σ.Ε.Π.	70 €
Ο.Π.Κ.	-

- Το τεύχος Α.Σ.Ε.Π. (έντυπη μορφή) θα αποστέλλεται σε συνδρομητές ταχυδρομικά, με την επιβάρυνση των 70 €, ποσό το οποίο αφορά τα ταχυδρομικά έξοδα.

- Η καταβολή γίνεται σε όλες τις Δημόσιες Οικονομικές Υπηρεσίες (Δ.Ο.Υ.). Το πρωτότυπο διπλότυπο (έγγραφο αριθμ. πρωτ. 9067/28.2.2005 2η Υπηρεσία Επιτρόπου Ελεγκτικού Συνεδρίου) με φροντίδα των ενδιαφερομένων, πρέπει να αποστέλλεται ή να κατατίθεται στο Εθνικό Τυπογραφείο (Καποδιστρίου 34, Τ.Κ. 104 32 Αθήνα).
- Σημειώνεται ότι φωτοαντίγραφα διπλοτύπων, ταχυδρομικές Επιταγές για την εξόφληση της συνδρομής, δεν γίνονται δεκτά και θα επιστρέφονται.
- Οι οργανισμοί τοπικής αυτοδιοίκησης, τα νομικά πρόσωπα δημοσίου δικαίου, τα μέλη της Ένωσης Ιδιοκτητών Ημερησίου Τύπου Αθηνών και Επαρχίας, οι τηλεοπτικοί και ραδιοφωνικοί σταθμοί, η Ε.Σ.Η.Ε.Α, τα τριτοβάθμια συνδικαλιστικά όργανα και οι τριτοβάθμιες επαγγελματικές ενώσεις δικαιούνται έκπτωσης πενήντα τοις εκατό (50%) επί της ετήσιας συνδρομής.
- Το ποσό υπέρ ΤΑ.Π.Ε.Τ. (5% επί του ποσού συνδρομής), καταβάλλεται ολόκληρο (Κ.Α.Ε. 3512) και υπολογίζεται πριν την έκπτωση.
- Στην Ταχυδρομική συνδρομή του τεύχους Α.Σ.Ε.Π. δεν γίνεται έκπτωση.

Πληροφορίες για δημοσιεύματα που καταχωρίζονται στα Φ.Ε.Κ. στο τηλ.: 210 5279000.
Φωτοαντίγραφα παλαιών Φ.Ε.Κ.: τηλ.: 210 8220885.

Τα φύλλα όλων των τευχών της Εφημερίδας της Κυβερνήσεως διατίθενται δωρεάν σε ηλεκτρονική μορφή από την ιστοσελίδα του Εθνικού Τυπογραφείου (www.et.gr)

Ηλεκτρονική Διεύθυνση: http://www.et.gr - e-mail: webmaster.et@et.gr

ΟΙ ΥΠΗΡΕΣΙΕΣ ΕΞΥΠΗΡΕΤΗΣΗΣ ΠΟΛΙΤΩΝ ΛΕΙΤΟΥΡΓΟΥΝ ΚΑΘΗΜΕΡΙΝΑ ΑΠΟ 08:00 ΜΕΧΡΙ 13:30



ΑΠΟ ΤΟ ΕΘΝΙΚΟ ΤΥΠΟΓΡΑΦΕΙΟ
ΚΑΠΟΔΙΣΤΡΙΟΥ 34 * ΑΘΗΝΑ 104 32 * ΤΗΛ. 210 52 79 000 * FAX 210 52 21 004